


EDIFICIO

PRO-CITY tiene tres niveles con casi 15.000 m² de superficie total, de ella **8.000 m² son de uso comercial**. El diseño es flexible y permite limitar su ocupación a únicamente cinco establecimientos grandes (superficie mínima 1.500 m²) o elegir, en función de la demanda de locales, otras configuraciones que llegan hasta los diez locales.

La superficie máxima disponible para una sola tienda es de 1.750 m², pudiendo llegarse al doble ocupando dos plantas.

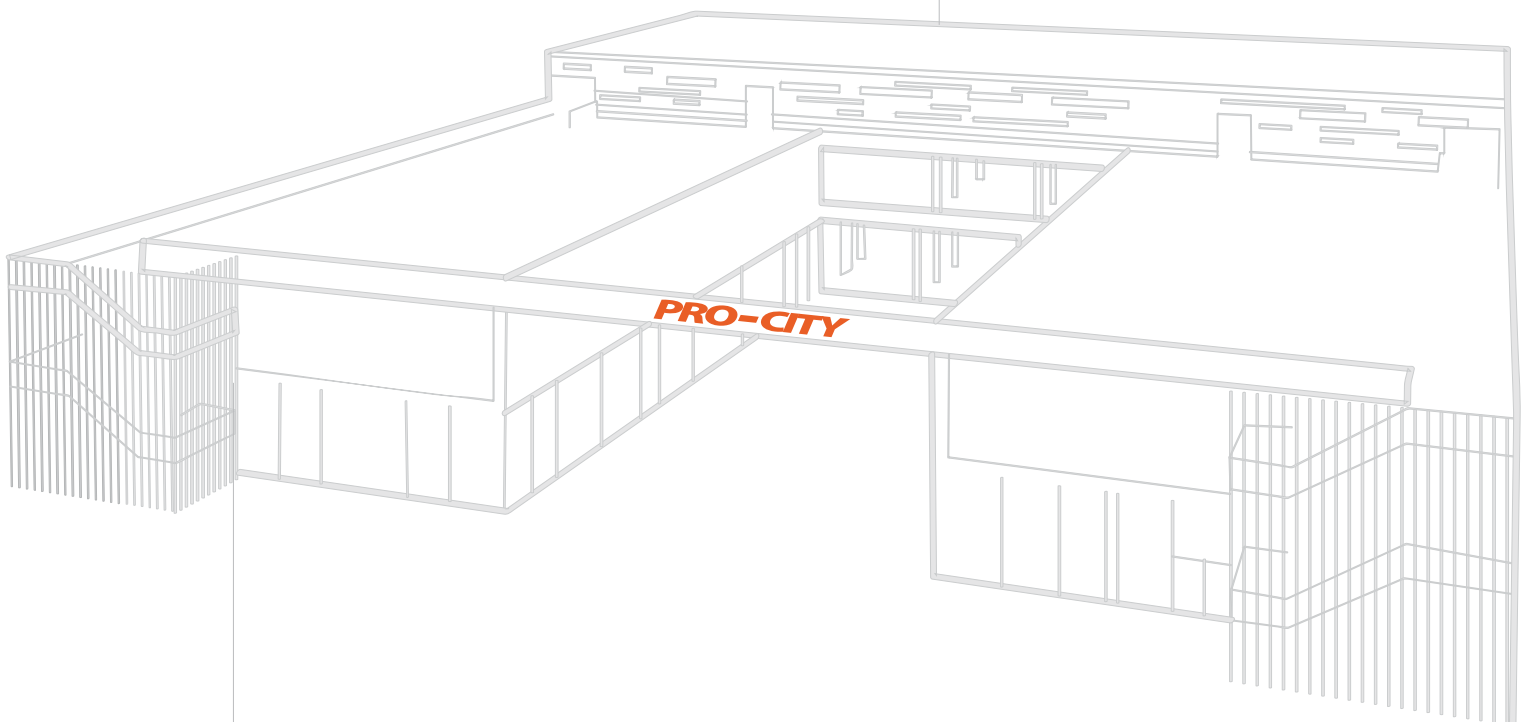

Las **tres plantas** tienen aparcamiento propio, hasta un total de 200 plazas, y acceso para vehículos de transporte. La comunicación interna se resuelve con escaleras y ascensores.

El edificio dispone de preinstalación para calefacción y aire acondicionado y de sistemas de vigilancia y seguridad.